

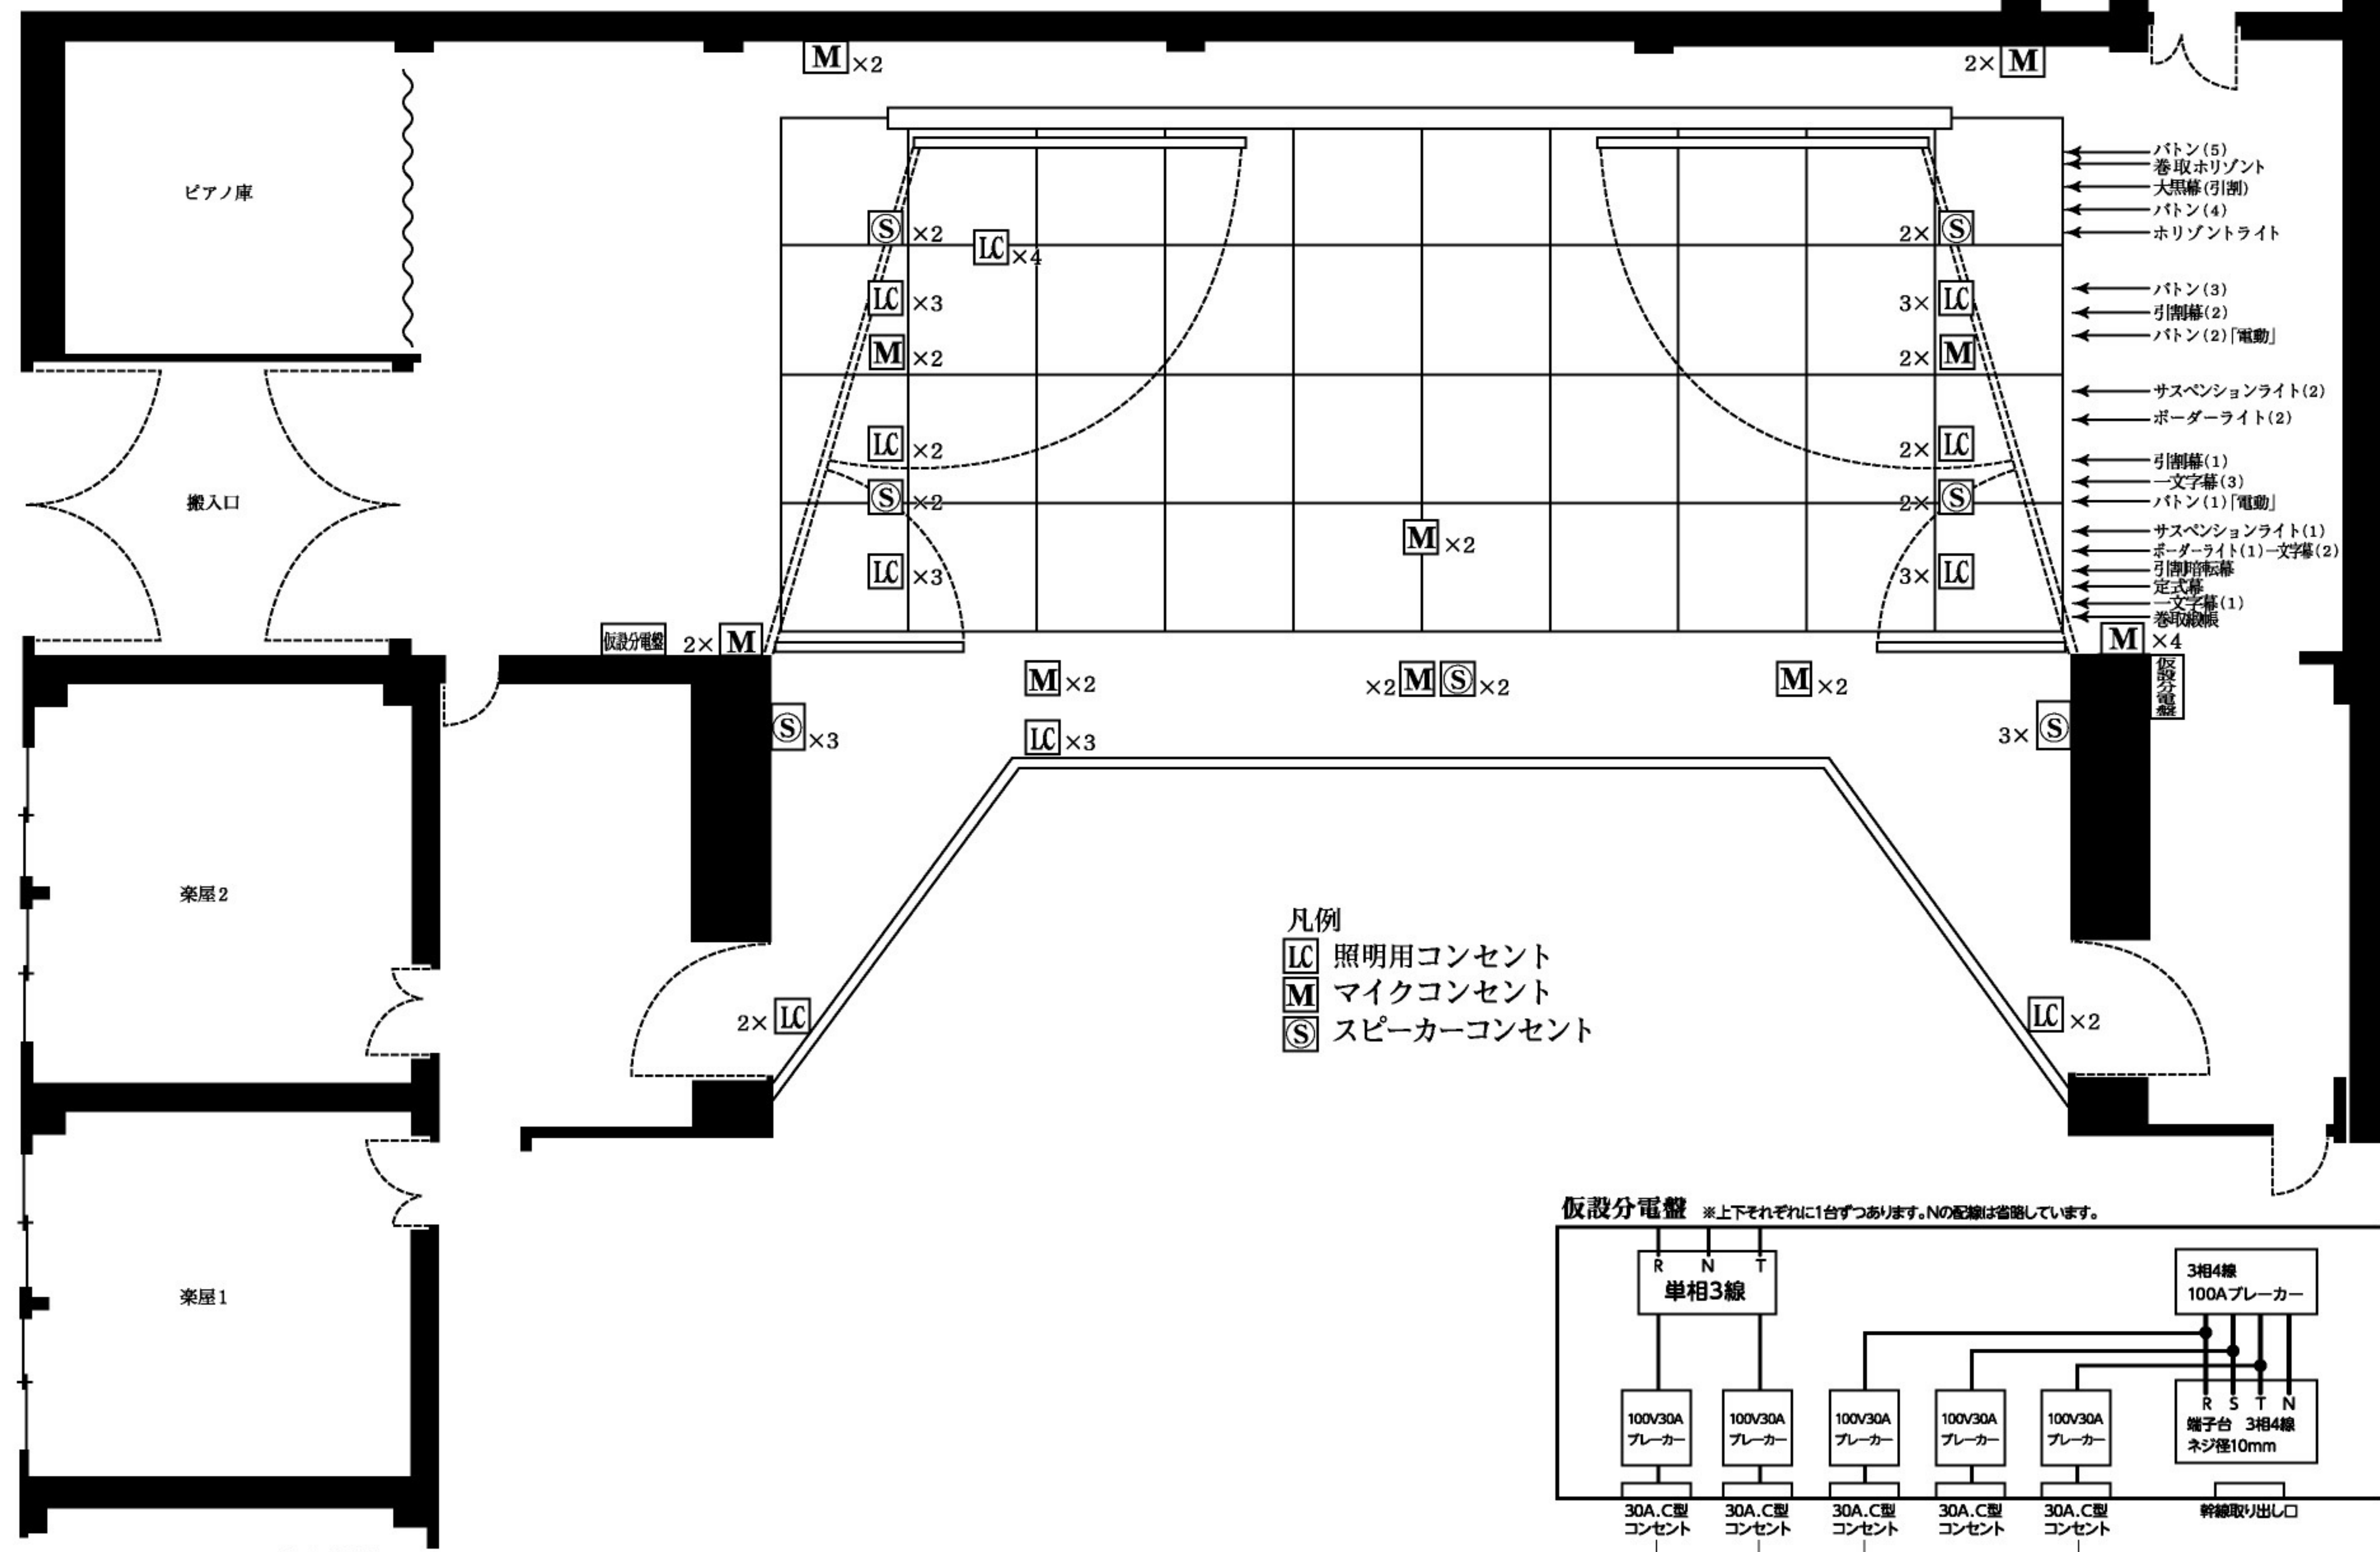


月 日( )	催	仕	リ	開	開	終
ホール	物	込	ハ ー サ ル	場	演	演

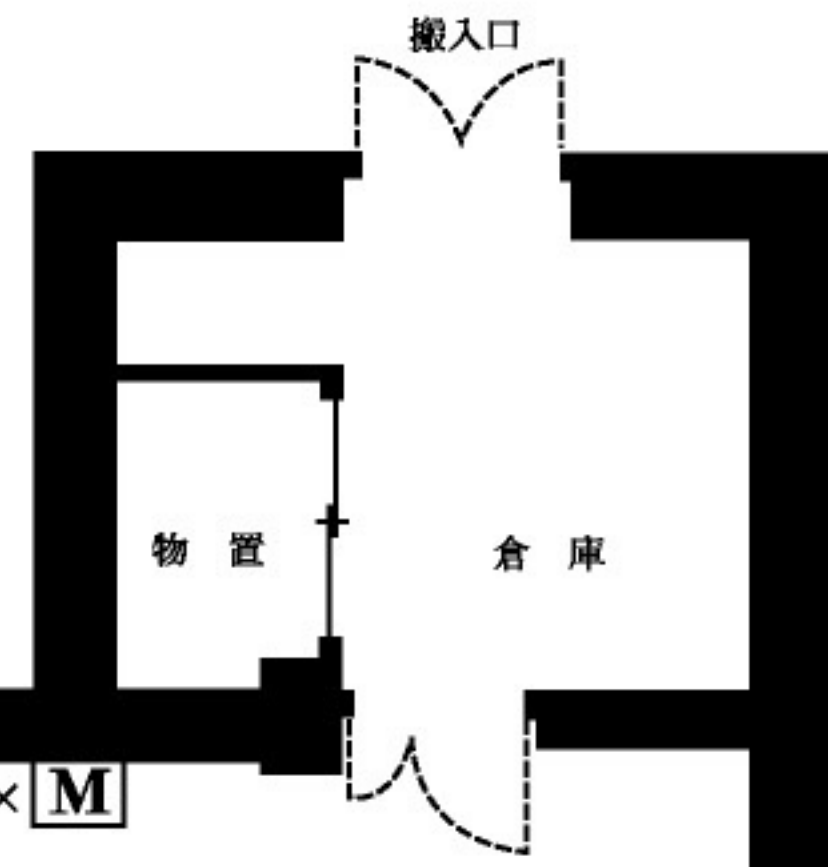

- ← バトン(5)
- ← 巻取ホリゾント
- ← 大照幕(引割)
- ← バトン(4)
- ← ホリゾントライト
- ← バトン(3)
- ← 引割幕(2)
- ← バトン(2)「電動」
- ← サスペンションライト(2)
- ← ボーダーライト(2)
- ← 引割幕(1)
- ← 文字幕(3)
- ← バトン(1)「電動」
- ← サスペンションライト(1)
- ← ボーダーライト(1)-文字幕(2)
- ← 引割幕(1)
- ← 定式幕
- ← 文字幕(1)
- ← 巻取線

凡例  
 LC 照明用コンセント  
 M マイクコンセント  
 S スピーカーコンセント

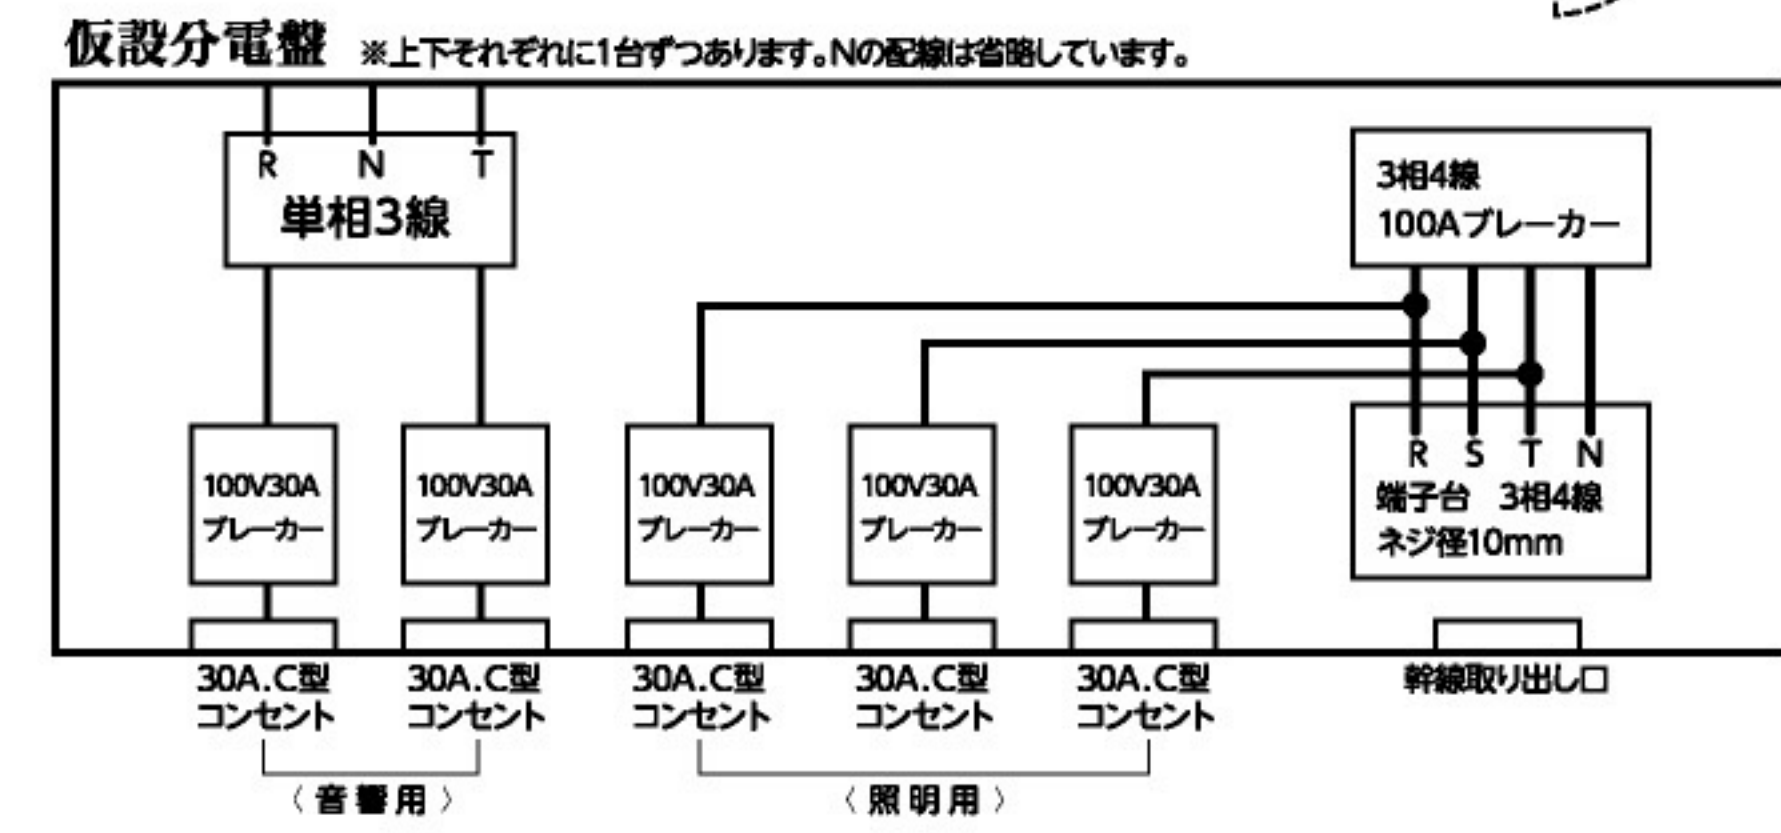

S=1/100